

ГОСУДАРСТВЕННЫЙ КОМИТЕТ ПО ИМУЩЕСТВУ
РЕСПУБЛИКИ БЕЛАРУСЬ

ТЕХНИЧЕСКИЙ ПАСПОРТ

НА СООРУЖЕНИЕ

составлен(а) по состоянию на 14 января 2013 г.

Республиканского унитарного предприятия "Витебское агентство по
государственной регистрации и земельному кадастру" Лепельский филиал


Наименование: *Скважина минеральной воды ЛП-13 -*

Назначение: *Сооружение специализированное водохозяйственного назначения, код 3 09 00*

Инвентарный номер:

Адрес (местонахождение): *Республика Беларусь, Витебская обл., Ушачский р-н, Жарский с/с, 16*

Геокод:

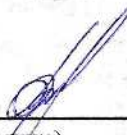Составил:  _____
(подпись) *О. Л. Бородейко*
(инициалы, фамилия)

Дата составления: 22 января 2013 г.

Проверил:  _____
(подпись) *Г. В. Демко*
(инициалы, фамилия)

Дата проверки:

Уполномоченное должностное лицо: *начальник*  _____
(должность, подпись) *Г. И. Дементей*
(инициалы, фамилия)

М.П.

Отметки о произведенных обследованиях


" " 20 г. Изменений нет _____
(подпись) (фамилия, инициалы)

Уполномоченное должностное лицо _____
М.П. (подпись) (фамилия, инициалы)

" " 20 г. Изменений нет _____
(подпись) (фамилия, инициалы)

Уполномоченное должностное лицо _____
М.П. (подпись) (фамилия, инициалы)

1. СИТУАЦИОННЫЙ ПЛАН

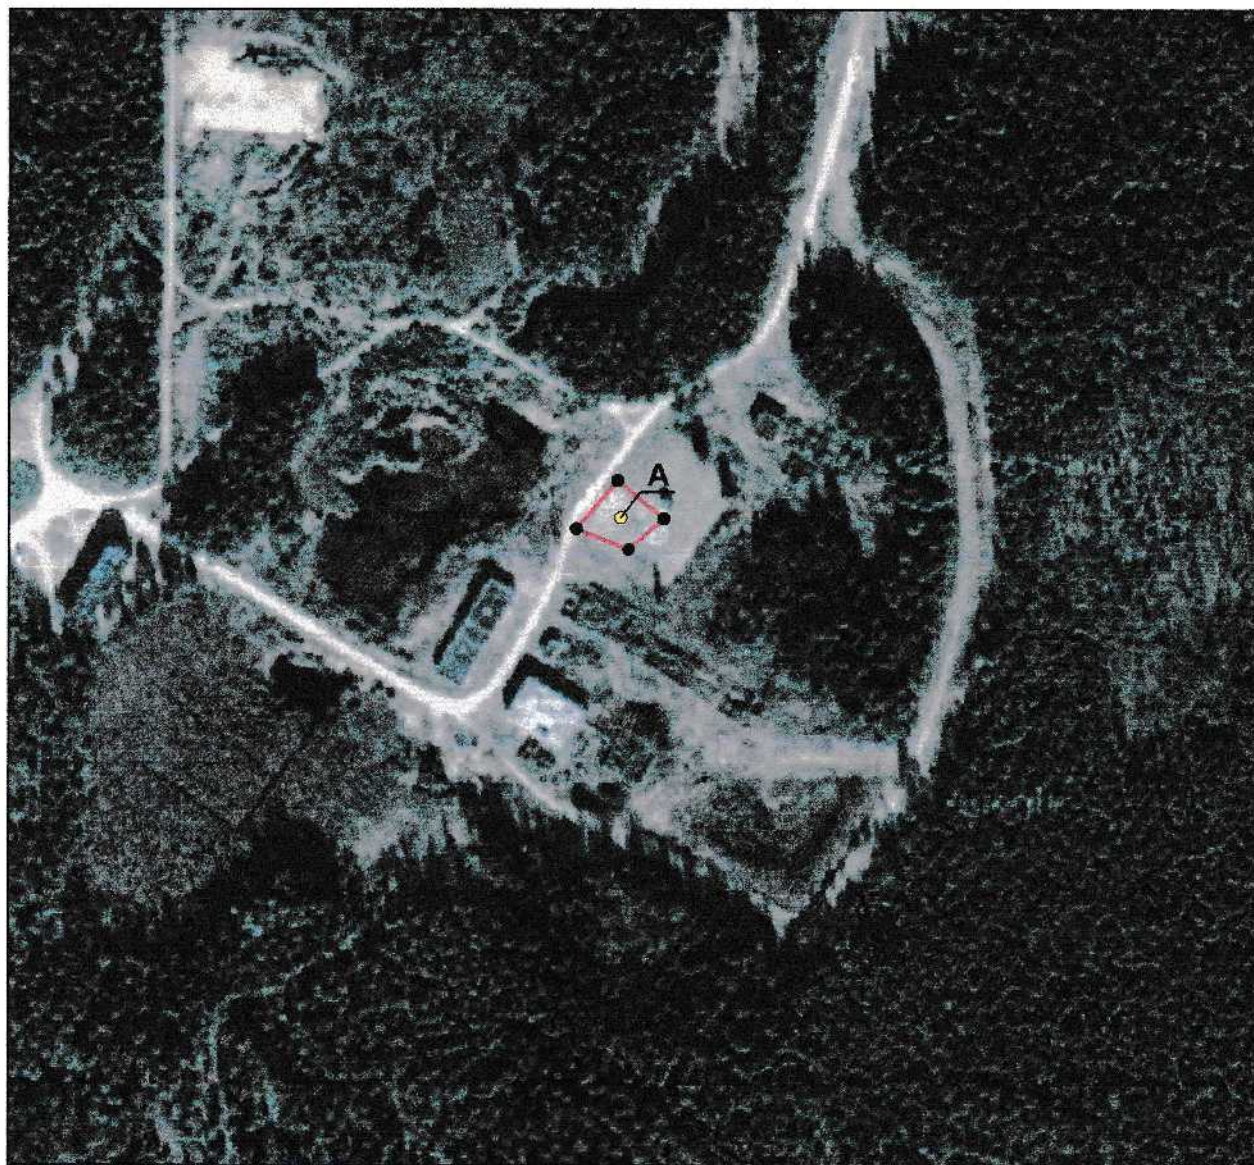

Подпись исполнителя

2. ПЕРЕЧЕНЬ ОБЪЕКТОВ (СОСТАВНЫХ ЭЛЕМЕНТОВ), ВХОДЯЩИХ В СОСТАВ СООРУЖЕНИЯ

Литера	Наименование
А	Скважина минеральной воды ЛП-13

3. ОБЩИЕ СВЕДЕНИЯ О СООРУЖЕНИИ

Наименование характеристики и ее единица измерения	Значение характеристики
Дата ввода в эксплуатацию/Дата консервации	1988
Кадастровый(е) номер(а) земельного(ых) участка(ов)	224982400001000022
Общее количество основных составных элементов, шт.	1
	Вид <i>Фильтровой</i>
Тип водозабора подземных вод	<i>Разведочно-эксплуатационная скважина</i>
Водный объект	<i>Артезианские воды</i>
Эксплуатационное назначение водозабора	<i>Рекомендована для наружных бальнеологических процедур</i>
Глубина, м	530,0
Производительность, куб. м/сут.	500,0
Общая площадь застройки, кв.м	-
Вид стоимости	<i>Остаточная</i>
Стоимость, руб.	151561532
Износ/Готовность, %	70

4. ХАРАКТЕРИСТИКИ ОБЪЕКТОВ (СОСТАВНЫХ ЭЛЕМЕНТОВ), ВХОДЯЩИХ В СОСТАВ СООРУЖЕНИЯ

4.1. Скважина минеральной воды ЛП-13

4.1.1 Эксплуатационная колонна (ствол) скважины

Диаметр, мм 219
Длина, м 40,0
Материал *Сталь*

Диаметр, мм 168
Длина, м 342,0
Материал *Сталь*

4.1.2 Обсадная колонна

Диаметр, мм 273
Длина, м 190,0
Материал *Сталь*

Диаметр, мм 219
Длина, м 90,0
Материал *Сталь*

Подпись исполнителя



Диаметр, мм 168
Длина, м 30,0
Материал Сталь

Диаметр, мм 114
Длина, м 220,0
Материал Сталь

4.1.3 Фильтр

Местоположение *В интервале 460,9-510,9м*
Тип *Проволочный*
Фильтрующий материал *Нет сведений*
Диаметр, мм *114,0*

4.1.4 Отстойник


Местоположение *В интервале 510,9-530,0м*
Материал *Нет сведений*
Диаметр, мм *114,0*


5. ПЕРЕЧЕНЬ МАТЕРИАЛОВ, ПРИЛАГАЕМЫХ К ТЕХНИЧЕСКОМУ ПАСПОРТУ

- 5.1. Геолого-технический разрез М 1:2000 (листов - 1)
- 5.2. Фотоприложение

Количество листов технического паспорта " 2 "

Подпись исполнителя _____

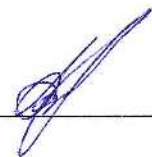

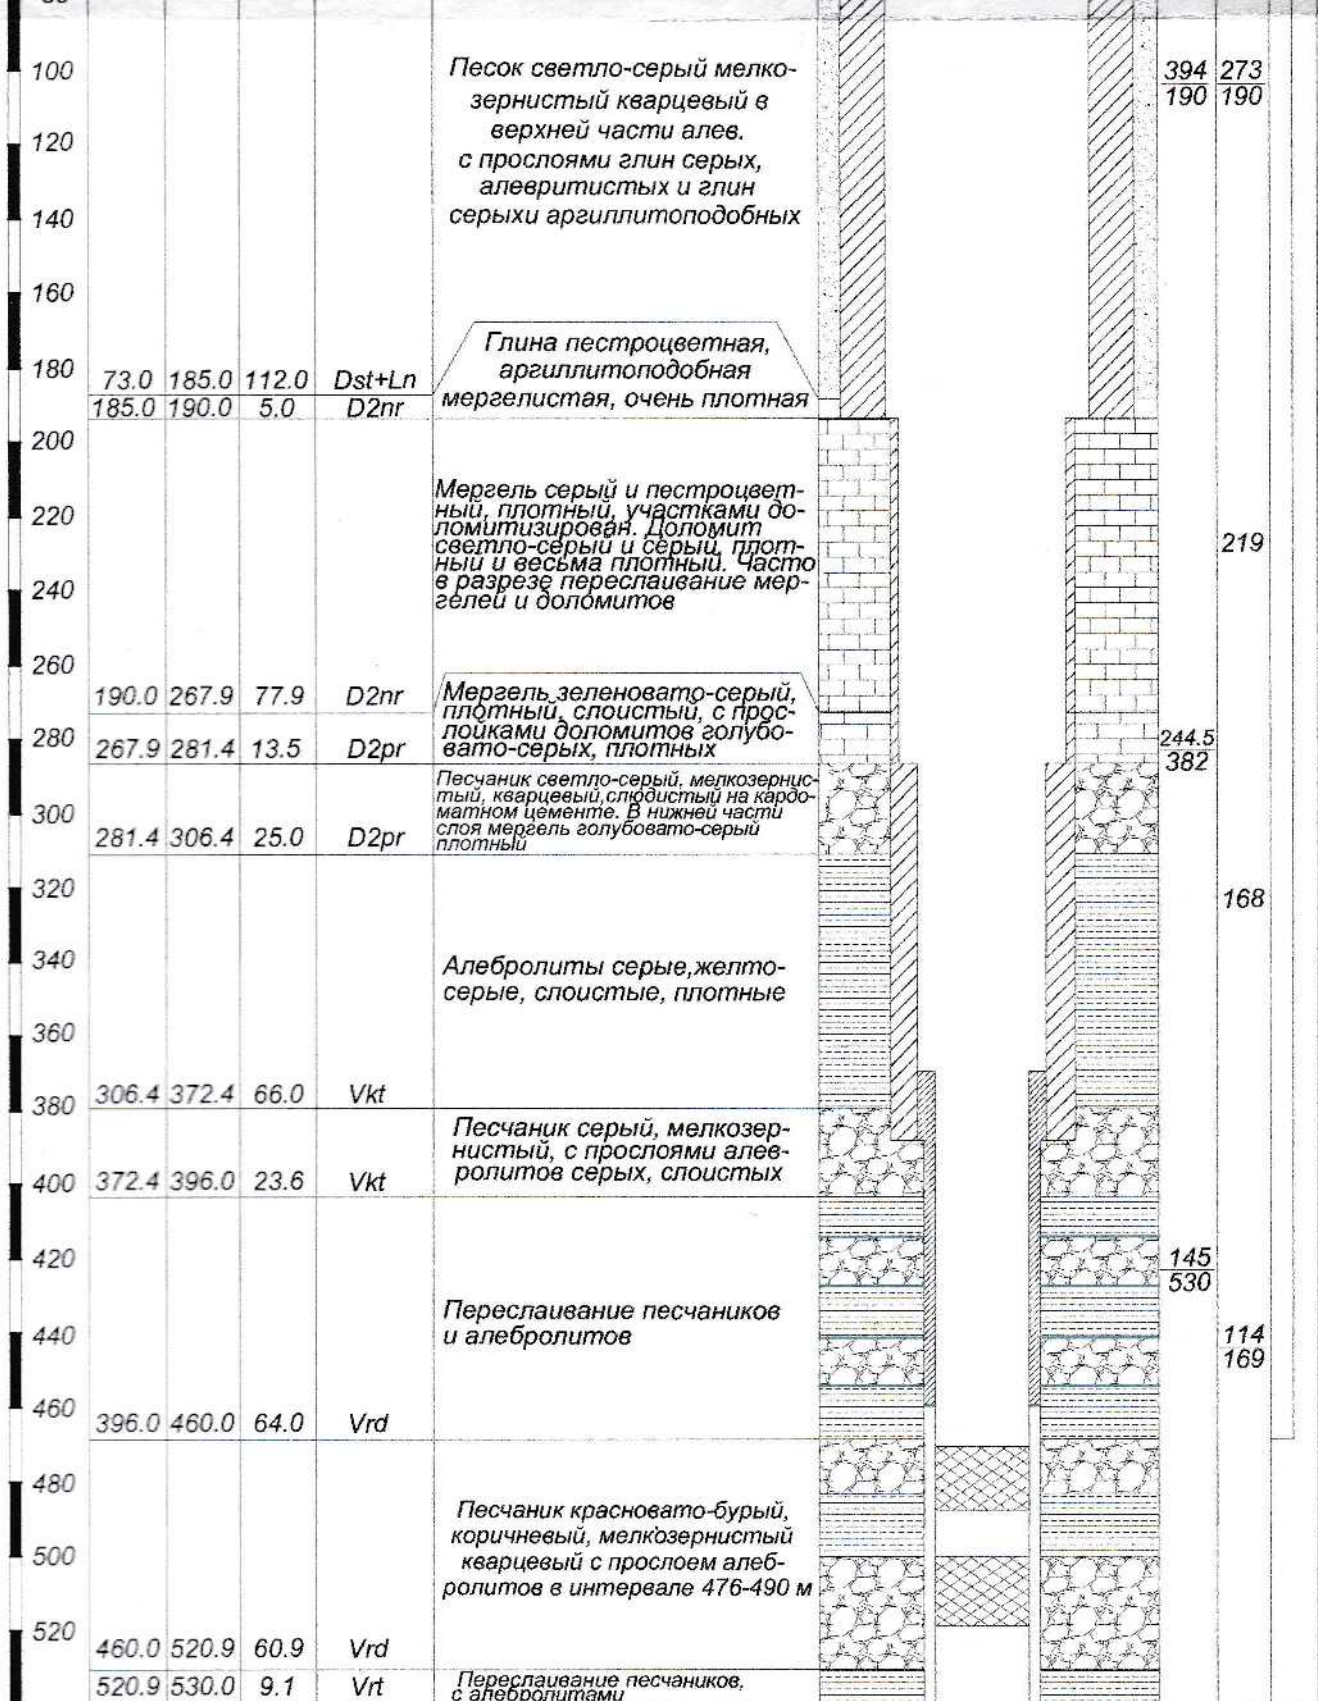

						Заказчик: ЧУП "Ушачский овощесушильный завод"			
Изм.	Кол.	Лист	№ док.	Подпись	Дата				
Вычертил		О.Л.Бородейко			22.01.13	Геолого-технический разрез скважины	Стадия		Масштаб
							ТИ		1:2000
Проверил		Г. В. Демко				Республика Беларусь, Витебская обл., Ушачский р-н, Жарский с/с, 16	Лист 1	Листов 1	
							РУП "Витебское агентство по государственной регистрации и земельному кадастру" Лепельский филиал		

Армезианская (№ ПП-13)

Масштаб 1:2000				Мощность слоев (м)	Возраст пород	Литологическое описание пород	Геологический разрез и конструктивные скважины	Диаметр и глубина	Диаметр и длина обсадной колонны Статический уровень воды	394	273
	Глубина заглубления слоя (м)	от	до								
100											
80											
60		0.0	73.0	73	Q	Песок желтовато-серый разнозернистый и полнов- шлатовый кварцевый с включениями гравия, гальки, мелких валунов и в прослоях суглинков и супесей					
40											
20											

Фотоприложение



Артезианская скважина