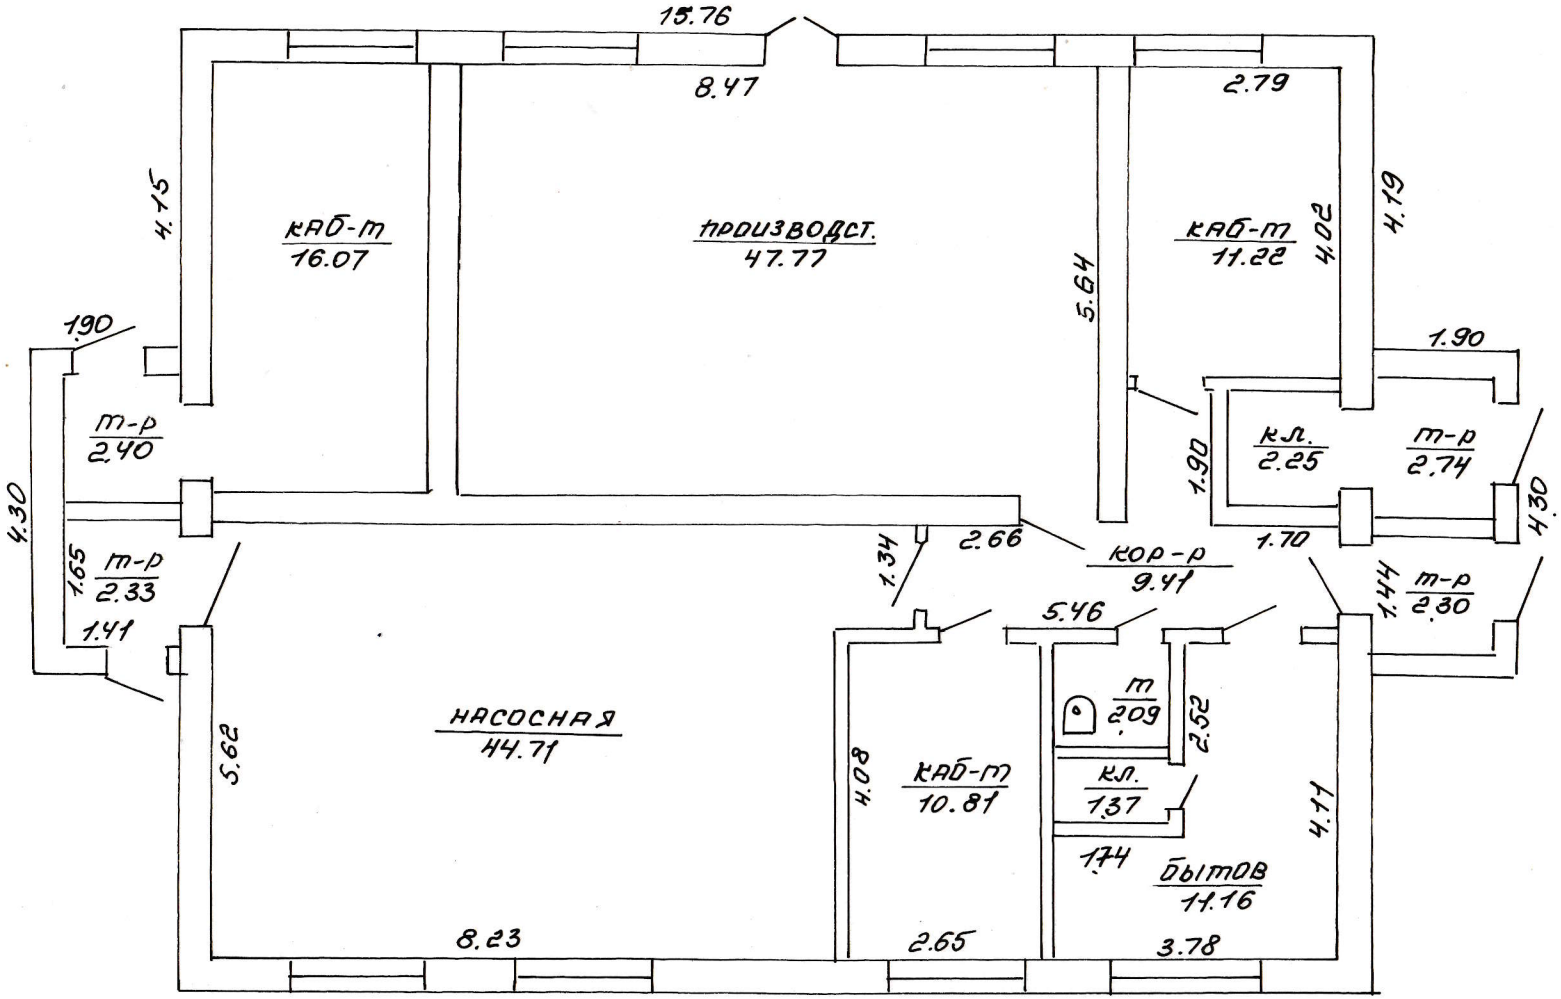

145.36
166.63

КПСК ВОСР
БЮРО ТЕХН. ИНВЕНТАРИЗАЦИИ г. Витебск

План строения по ул. Ленинградская № 138

Инвентарный номер			Лит.	Выполнил
зейсм.	квартал	квартал	8В 1/к	Проверил
15	01	2002 г.		Масштаб 1:100