

ГОСУДАРСТВЕННЫЙ КОМИТЕТ ПО ИМУЩЕСТВУ РЕСПУБЛИКИ БЕЛАРУСЬ

ТЕХНИЧЕСКИЙ ПАСПОРТ
на сооружение

Республиканское унитарное предприятие "Витебское агентство по государственной регистрации и
земельному кадастру"

(наименование организации по государственной регистрации недвижимого имущества, прав на него и сделок с ним)



Наименование: Площадка

Назначение: 3 06 02 - Сооружение специализированное автомобильного
транспорта и автодорожного хозяйства

Инвентарный
номер: 200/С- 107395

Адрес (место-
нахождение): Республика Беларусь, Витебская обл., г. Витебск, ул. Ленинградская,
136Б, площадка

Составлен по
состоянию на: 06.07.2021

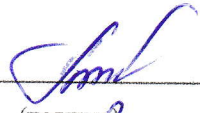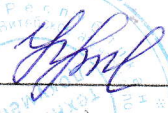Составил	<u>09.07.2021</u> (дата)	 (подпись)	<u>А.А. Щербакова</u> (инициалы, фамилия)
Проверил	<u>13.07.2021</u> (дата)	 (подпись)	<u>Г.А. Лейкина</u> (инициалы, фамилия)
Уполномоченное должностное лицо	<u>13.07.2021</u> (дата)	 (подпись) М.П.	<u>Н.С. Цыганкова</u> (инициалы, фамилия)

Отметки

1. Общие сведения о сооружении

1.1. Перечень составных элементов сооружения

№ п/п	Литер	Наименование	Страница
1	2	3	4
1	А	Площадка	2

1.2. Общие характеристики сооружения

Наименование характеристики и ее единица измерения	Значение характеристики
1	2
1. Дата приемки в эксплуатацию	-
2. Год постройки	1999
3. Площадь, кв.м	12080.6
4. Физический износ, %	65

1.3. Сведения о стоимости

Вид стоимости	Дата определения	Стоимость, руб.	Документ о стоимости
1	2	3	4
Первоначальная (переоцененная) стоимость	07.06.21	3414.94	Справка о балансовой принадлежности и стоимости объекта недвижимого имущества Унитарное предприятие "Витебская универсальная база" от 07.06.2021 № б/н

1.4. Сведения о земельных участках

Кадастровый номер	Площадь, га
1	2
2401000000002000091	3.2134

2. Характеристики составных (конструктивных) элементов сооружения

№ п/п	Литер	Наименование	Характеристики
1	2	3	4
1	А	Площадка	Площадь: 12080.6 кв.м; Материал покрытия (основания): Асфальтобетон;
1.1	-	Бордюр	Материал: Бетон; Длина: 144.34 м;

3. Сведения об обследовании

Дата(ы) (период(ы)) обследования	Описание	Инициалы, фамилия исполнителей
1	2	3
06.07.2021	Техническая инвентаризация площадки Признаки самовольного строительства: Нет	А. А. Щербакова, Е. Г. Куржалова



4. Перечень приложений


№ п/п	Наименование приложения	Дата составления	Листов
1	2	3	4
1	План сооружения	09.07.2021	1
2	Фотоприложение	06.07.2021	2

Примечание:


Подпись исполнителя



A simple compass rose with four points. The top point is labeled with a blue 'N' and the bottom point is labeled with a red 'S'. The left and right points are not labeled.


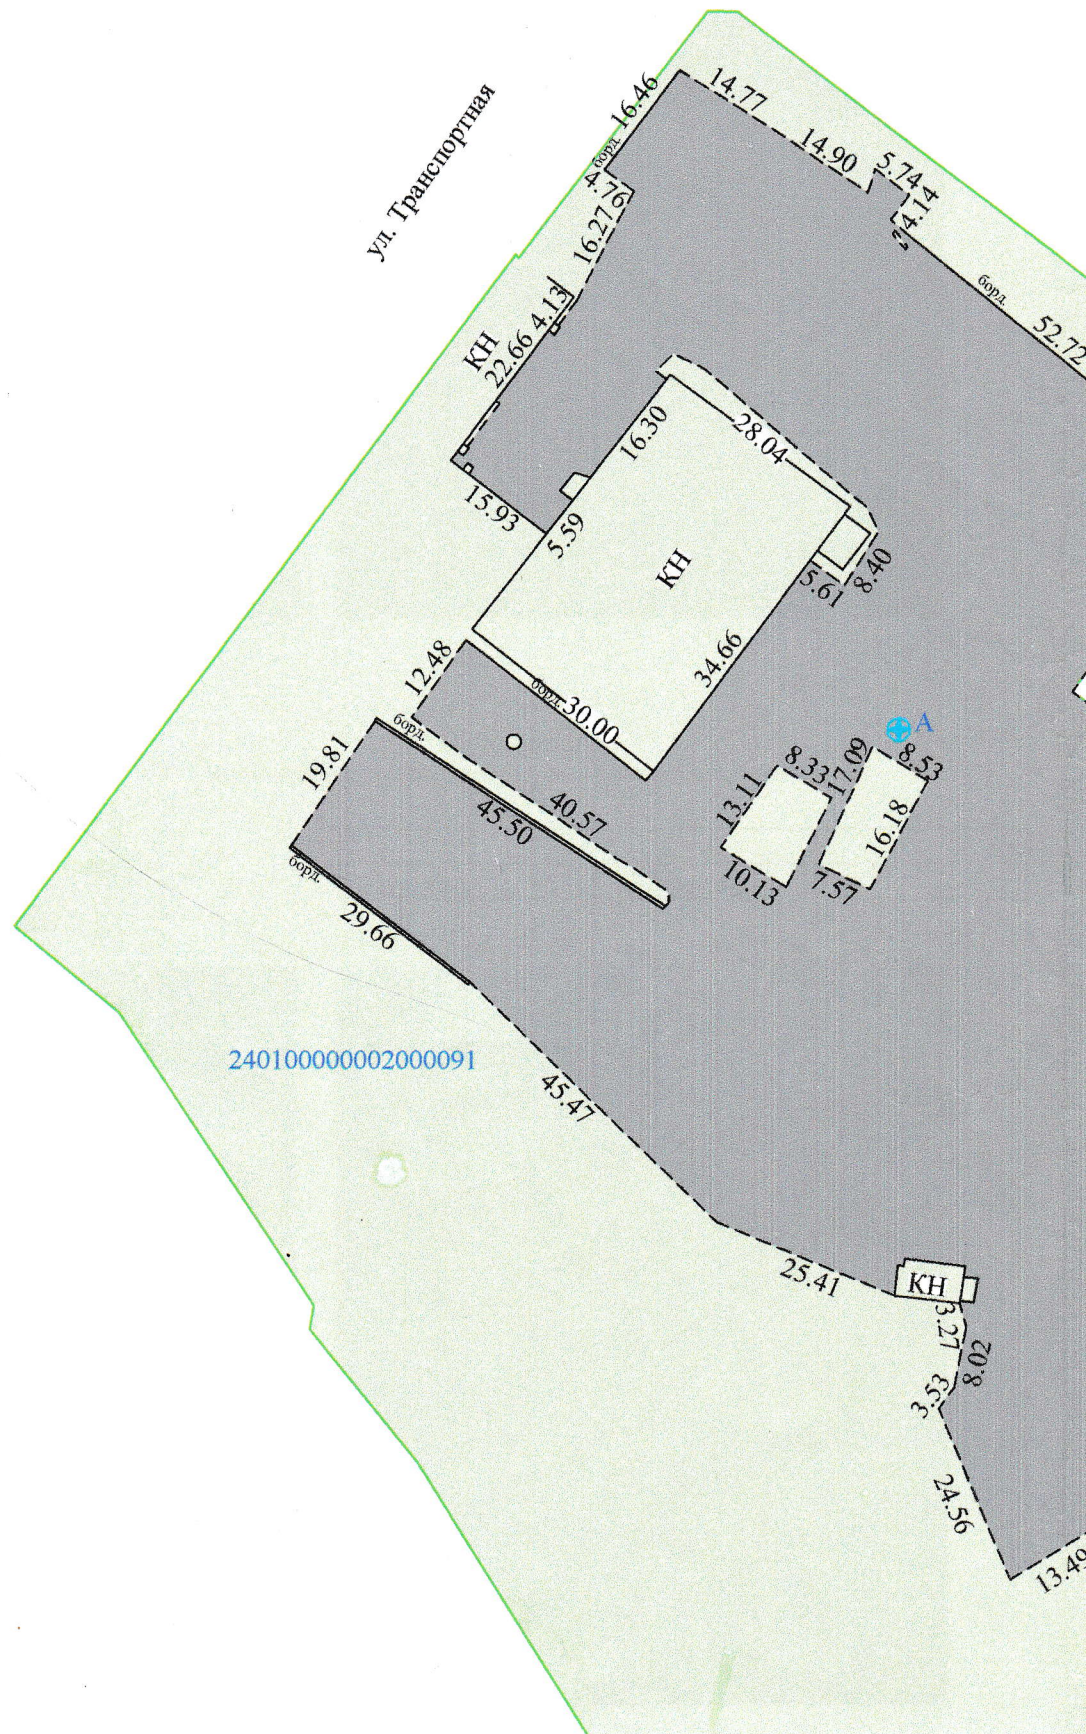


ый план

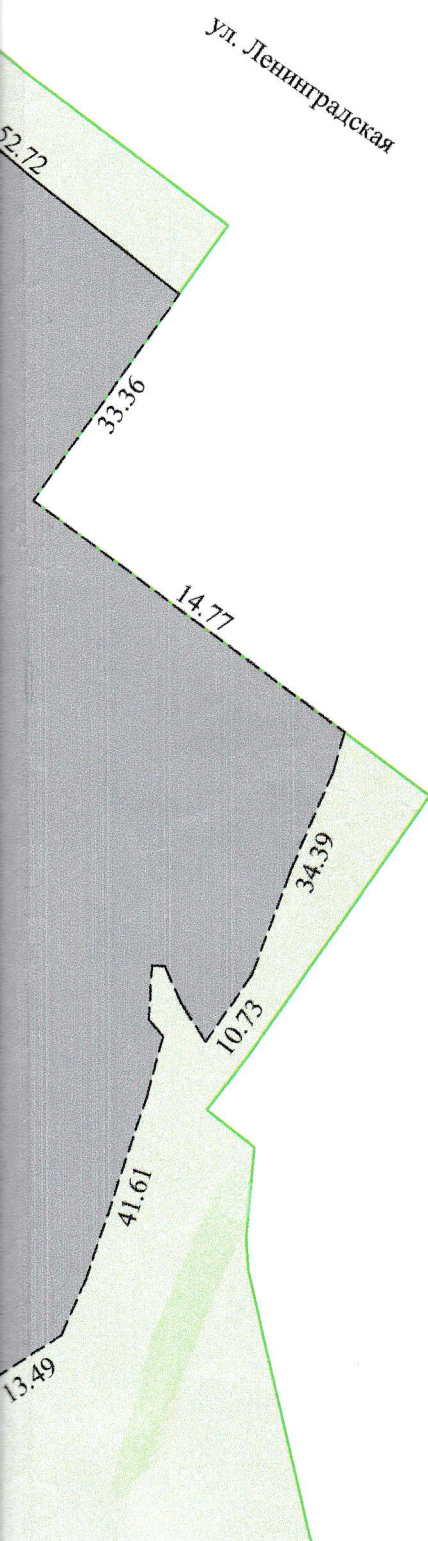


Условные обозначения:

-  - геокод объекта
 240100000002000091 - кадастровый номер земельного участка
 А - площадка
 - земельный участок имеющий иной правовой статус
 - асфальтобетонное покрытие площадки

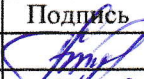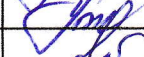РУП "Витебское агентство по государственной регистрации и земельному кадастру"			
Площадка			
Республика Беларусь, Витебская обл., г. Витебск, ул. Ленинградская, 136Б, площадка			
Система координат: 1963 года			
Составлен по состоянию на: 06.07.2021г.			
Масштаб	Лист 1	Листов 1	Стр.
1:1000	Инициалы, Фамилия	Подпись	Дата
Составил	А.А.Щербакова		09.07.2021
Изготовил	А.А.Щербакова		09.07.2021
Проверил	Г.А.Лейкина		09.07.2021

Фотоприложение

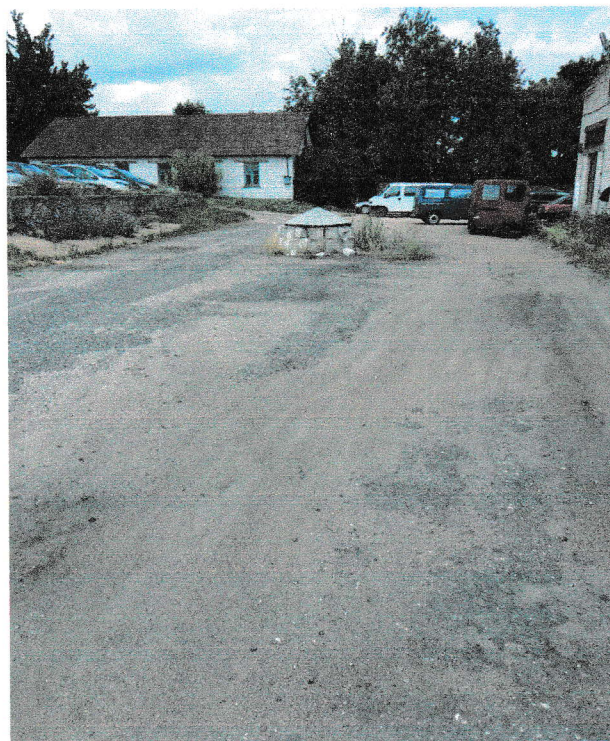


06.07.2021
Дата фотографирования

А
Литер

Площадка
Наименование строения (составного элемента или принадлежности)

Составил	Е.Г.Куржалова	

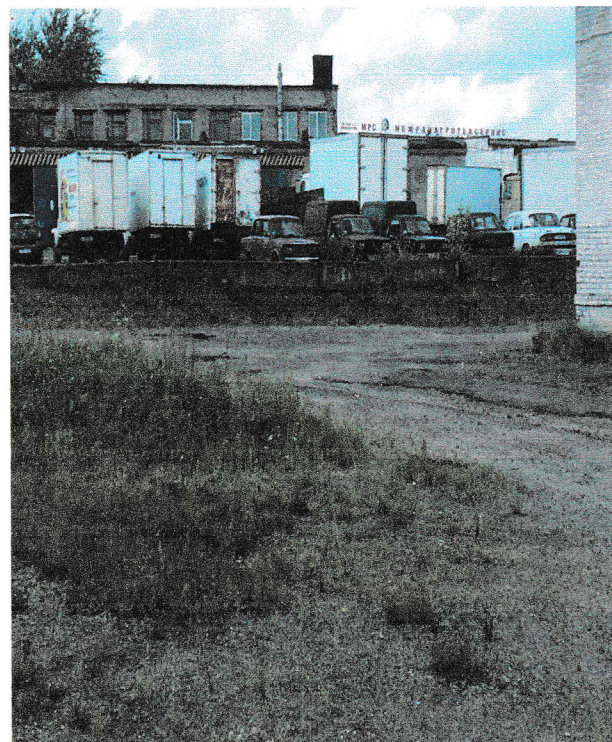

06.07.2021
Дата фотографирования

А
Литер

Площадка
Наименование строения (составного элемента или принадлежности)

Лист 1		Листов 2
Составил	Е.Г.Куржалова	

Фотоприложение



06.07.2021
Дата фотографирования

А
Литер

Площадка
Наименование строения (составного элемента или принадлежности)

