



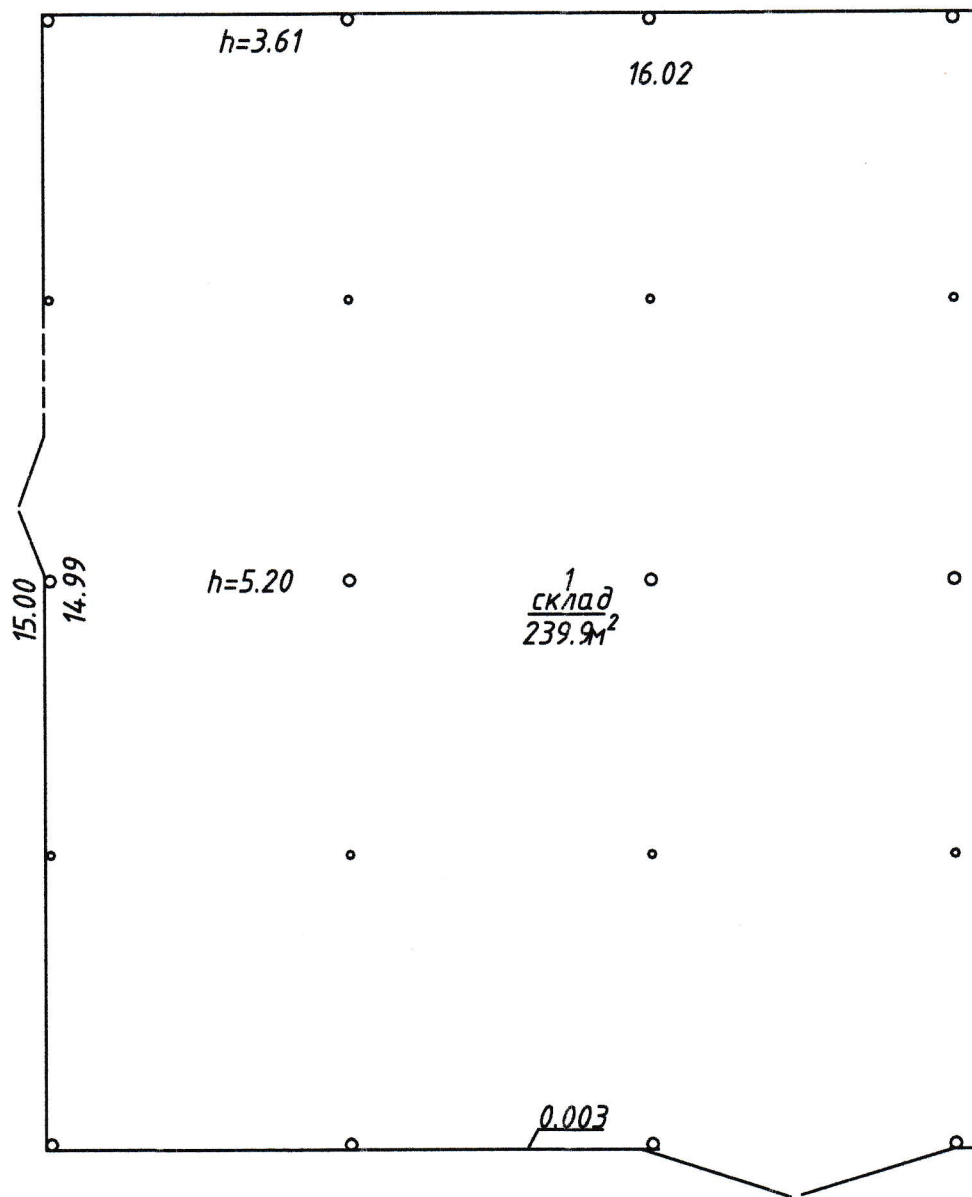

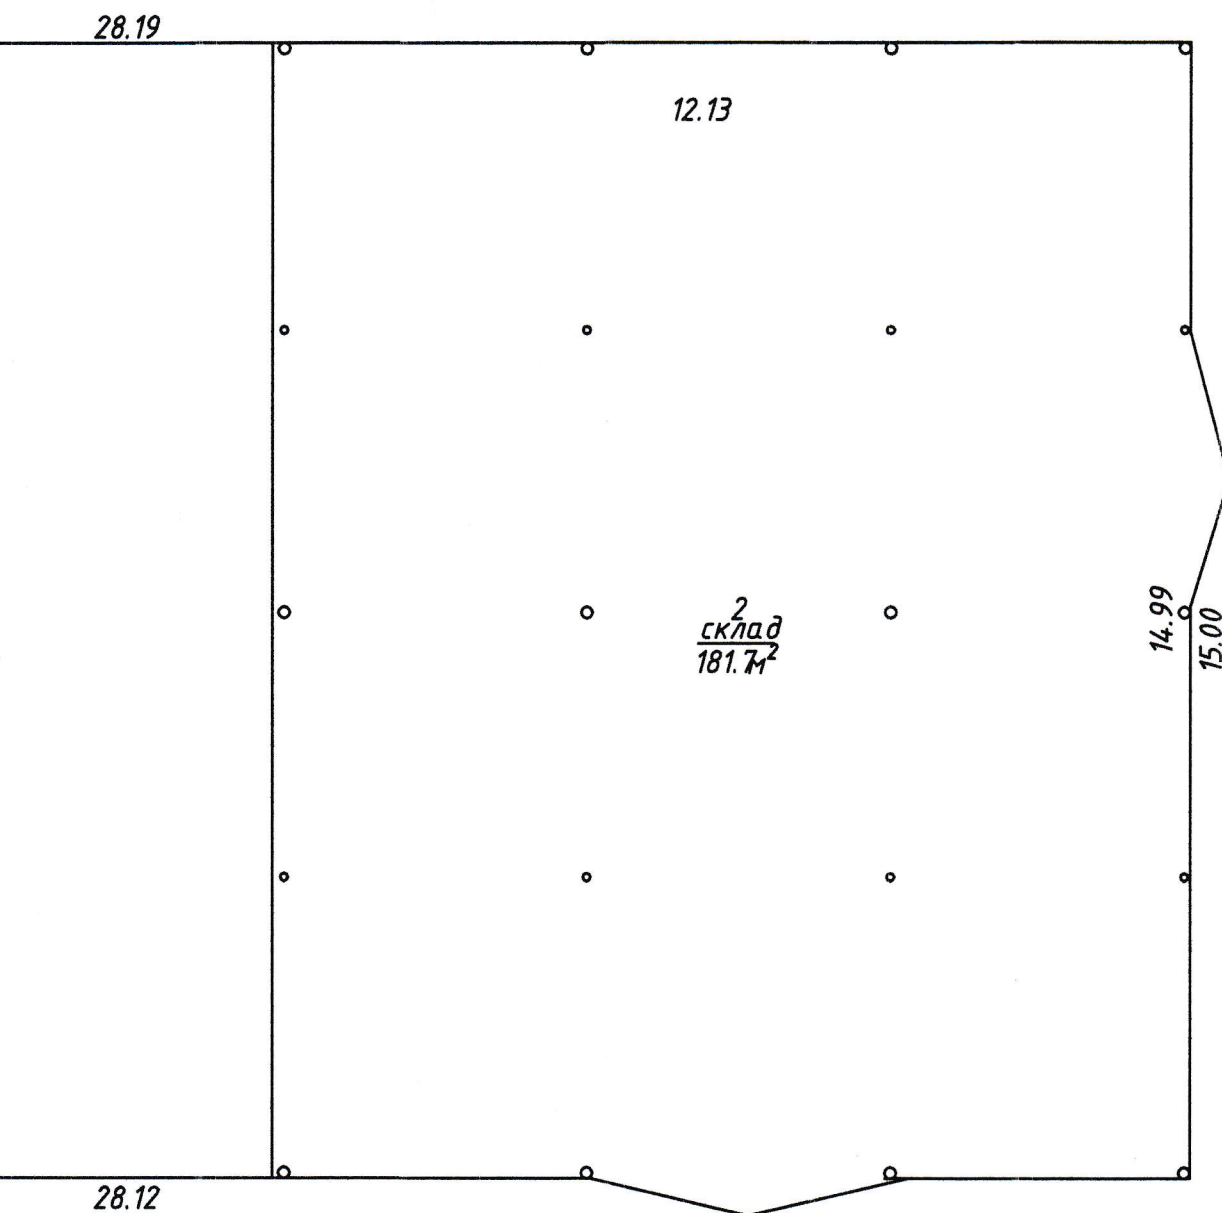

$\frac{421.6 \text{ м}^2}{421.6 \text{ м}^2}$

РУП "ВИТЕБСКОЕ АГЕНТСТВО ПО ГОСУДАРСТВЕННОЙ РЕГИСТРАЦИИ И ЗЕМЕЛЬНОМУ КАДАСТРУ"			
АДРЕС ОБЪЕКТА		г. Витебск, ул. Ленинградская, 138А/3	
НАИМЕНОВАНИЕ ЭТАЖА	НОМЕР ЛИСТА	ЛИТЕР	Вычертил
1	1	Б $\frac{1}{\text{м}}$	Карпович С.А. Лущицкая Л.В.
15 августа 2014г.			Проверил
			Масштаб 1:100