

Инв. № 00000067

6

МИНИСТЕРСТВО ЖИЛИЩНО-КОММУНАЛЬНОГО ХОЗЯЙСТВА РЕСПУБЛИКИ БЕЛАРУСЬ

Глубокский филиал ВОКУПТИ

БЮРО ТЕХНИЧЕСКОЙ ИНВЕНТАРИЗАЦИИ

ГОРОД (ПОС.) „Облтехинвентаризация“

Форма технического паспорта
утверждена приказом ми-
нистра жилищно-коммуналь-
ного хозяйства БССР от
13.02.89 г. № 31

ТЕХНИЧЕСКИЙ ПАСПОРТ

на общественное здание

(сооружение) Инв. № 220/С-16512



Составлен по состоянию на « 20 » декабря 1992000 г.

АДРЕС: д. Шарани

ВЛАДЕЛЕЦ Унитарное торговое предприятие „КООПТОРГ Глубокского район-
ного потребительского общества“

ОСНОВАНИЕ ВЛАДЕНИЯ Регистрационное удостоверение от 30.12.2000г. Р 659

СХЕМА РАСПОЛОЖЕНИЯ ЗДАНИЯ (СООРУЖЕНИЯ) НАЗНАЧЕН

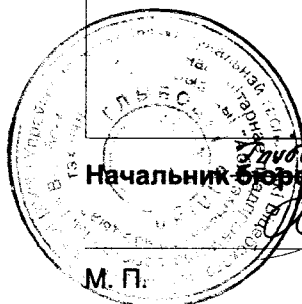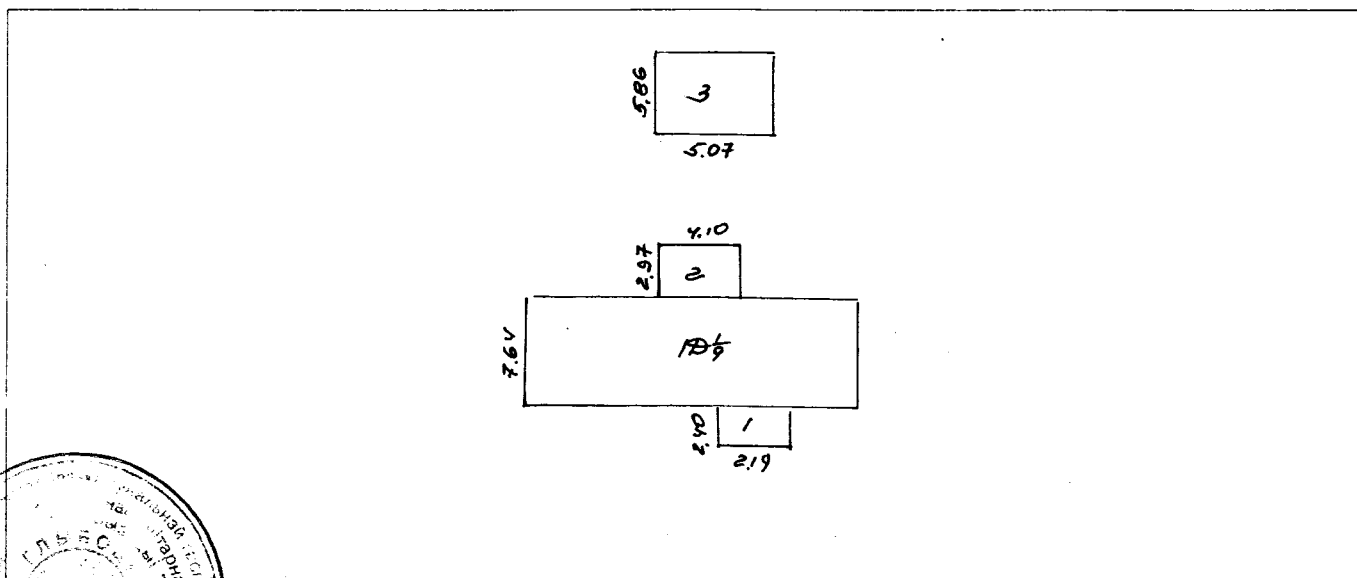

Начальник бюро технической инвентаризации

М. П.

(Новик С.П)

1. Республика Беларусь

1500000000

2. Область Витебская

3. Город (поселок и др.) г. Шарани

4. Район Глубокский

5. Сельский совет Посольский

6. Улица

7. Номер дома

11. Квартал

8. Номер корпуса

12. Номер участка

9. Инвент. номер

13. Номер картограммы

10. Литер

14. Категория фонда

1. Техническая характеристика здания (сооружения): мн газик

(назначение, количество мест, помещений и т. д.)

2. Собственники (фондодержатели)	Долевое участие	№ реестра
Унитарное торговое предприятие „КООПТОРГ Глубокского районного потребительского общества“	все	1145

3. Общие сведения:

1. Серия, тип проекта

9. Количество квартир, шт.

2. Количество этажей, шт.

10. Количество жилых комнат, шт.

3. Площадь застройки, кв. м

11. Материал стен

4. Объем здания, куб. м

12. Год постройки

5. Общая площадь здания, кв. м

13. Восстановительная стоимость, руб. согласно справке

5а. в т. ч. подвала, кв. м

14. Действительная стоимость, руб. согласно справке

6. Площадь нежилых помещений, кв. м основная

15. Физический износ, % сог. обследов.

7. Полезная площадь жилых помещений, кв. м

16.

8. Жилая площадь, кв. м

6. Распределение жилой площади, кв. м

[illegible]

7. Благоустройство общей площади, кв. м

[illegible]

8. Экспликация земельного участка, кв. м

[illegible]

9. Техническое описание конструктивных элементов и инженерного оборудования основного строения

№№ п. п.	Наименование конструктивных элементов	Описание конструктивных элементов (материал, конструкция, отделка и прочие)	Износ, %
1	2	3	4
1	Фундамент	бутобетонный	25
2	а. Наружные, внутрен. кап. стены	брусчатые, облицованы силикат. кирпич.	25
	б. Перегородки	деревянные, дощатые окрашены	20
3	Перекрытия		
	Чердачные	деревянные	20
	Междуэтажные		
	Подвальные		
4	Крыша	шиферная	25
5	Полы	дощатые, гост. пок. линолеум.	50
6	Проемы		
	Оконные	двойные окрашены	25
	Дверные	щитовые, окрашены	25
7	Отделочные работы		
	Наружная отделка	облицовка силикат. кирпичом	25
	а.		
	б.		
	Внутренняя отделка	обшиты, окрашены	20
8	Санитарно-электротехнические работы		
	Центральное отопление	стальные радиаторы	25
	Печное отопление		
	Водопровод		
	Электроосвещение	открытая проводка	25
	Радио		
	Телефон	каб.ирован	20
	Телевидение		
	Ванны		
	с газов. колонкой		
	с дров. колонкой		
	с гор. водой		
	Горячее водоснабжение		
	Вентиляция	естественная	
	Газоснабжение		
	Мусоропровод		
	Лифты		
	Канализация		
9	Разные работы	бетонное крыльцо, отмостка	25

10. Характеристика строений, холодных пристроек, сооружений, замощений и их оценка

[illegible]


[illegible]


11. Особые отметки


ПРИЛОЖЕНИЕ.

1. Позтажные планы на листах.

2. План земельного участка на листах.

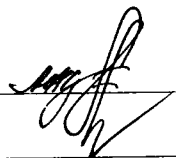Паспорт составил «20» декабря 1992002г.  (Энгел AL)

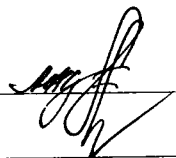Паспорт проверил «20» XII 1992010г.  ()

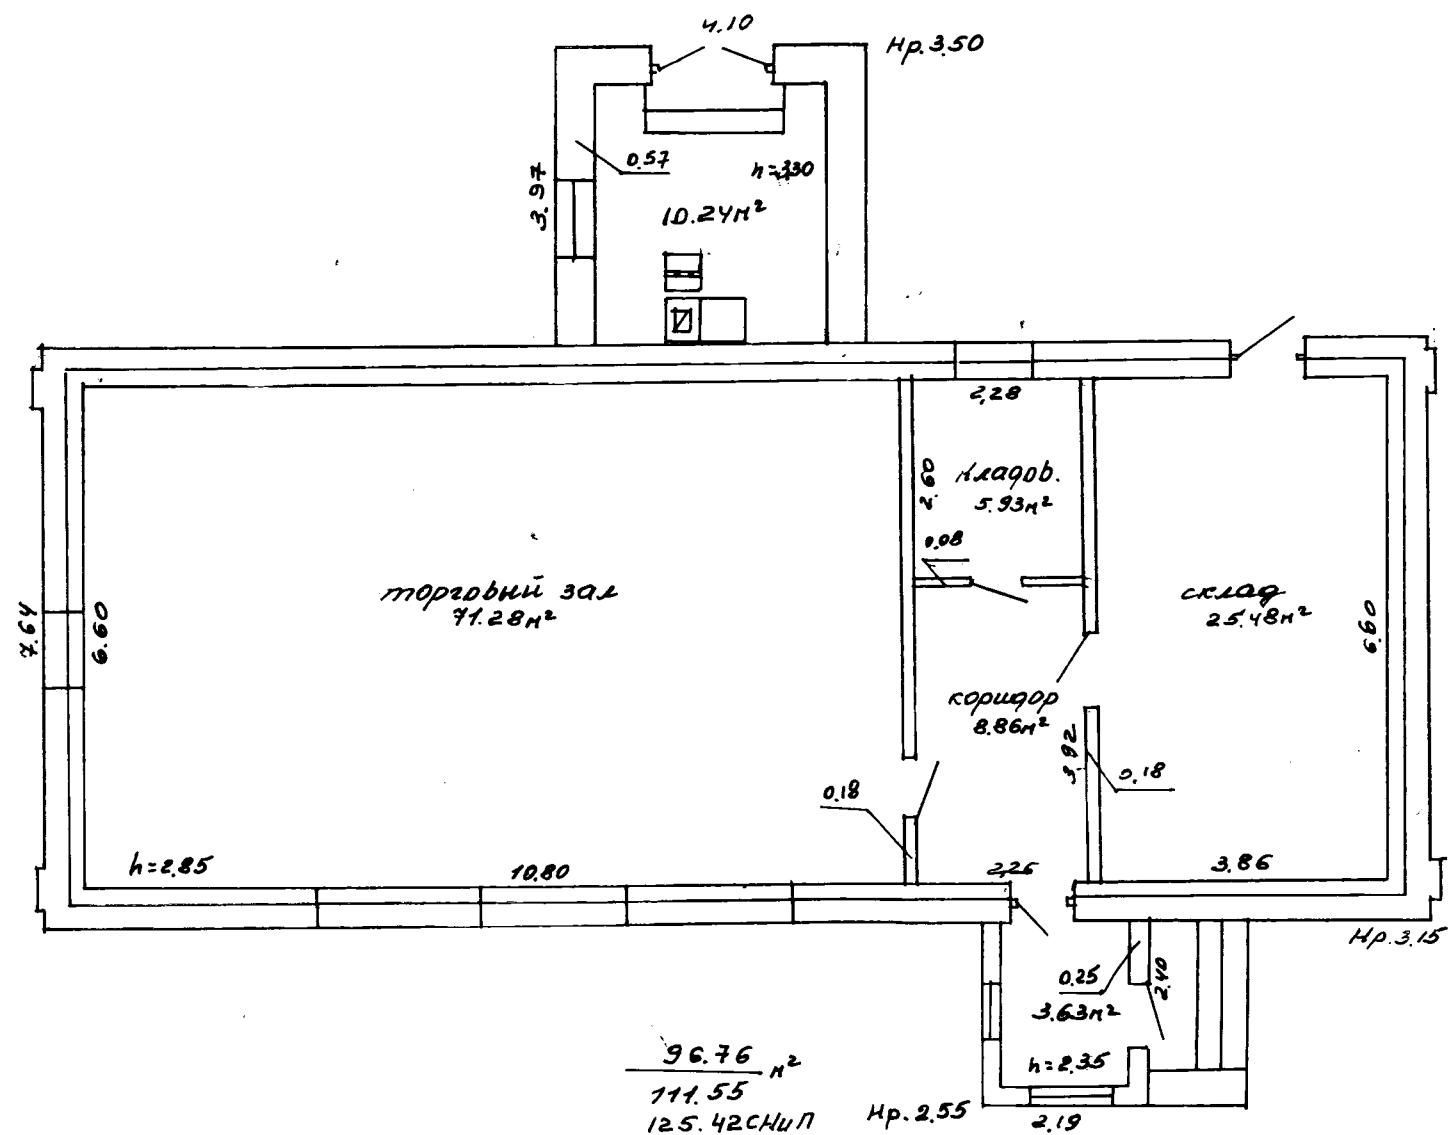

МРХ БССР	
БЕЛОРУССКАЯ НАРОДНО-ДУХОВНАЯ РЕПЕРНАЯ СЕТЬ Г. ГЛУБОКОЕ.	
Ген. план	г. Шаран
Ин. план	10/8
Реконструкция	27 декабря 2000
Дата	25.10.07

ЕДИНЫЙ ГОСУДАРСТВЕННЫЙ РЕГИСТР НЕДВИЖИМОГО ИМУЩЕСТВА,
ПРАВ НА НЕГО И СДЕЛОК С НИМ

Выписка № 1813:15/20 из регистрационной книги о правах,
ограничениях (обременениях) прав на капитальное строение

Глубокский филиал РУП "Витебское агентство по государственной регистрации и
земельному кадастру"

211800, Витебская обл., г.Глубокое, ул.Ленина, д.30а

Сведения о капитальном строении

Инвентарный номер: 220/С-16512

Адрес: Витебская обл., Глубокский р-н, Подсвильский поселковый Совет, д.Шараги

Общая площадь (кв.м): 111.5

Назначение: Здание специализированное розничной торговли

Наименование: магазин

Составные части и принадлежности: две холодные пристройки, сарай

Дата государственной регистрации создания: 20.12.2000

Дата государственной регистрации последнего изменения: нет

Кадастровый номер земельного участка, на котором расположено капитальное строение:
221575419101000045

Право собственности

(Собственность одного лица)

Идентификационные сведения о правообладателе: Глубокское районное потребительское
общество, паспорт 20.10.1999, выдан Витебским облисполкомом, зарегистрирован(о)
20.10.1999 за номером 300019805, УНП 300019805, юридический адрес Витебская обл.,
Глубокский р-н, г. Глубокое, ул. Ленина, 34

Доля: 1/1

Дата государственной регистрации: 20.12.2000

Основание государственной регистрации: Справка о балансовой стоимости капитального
строения, изолированного помещения от 27.01.2000 №б/н

Актуальные отметки

Нет

Примечания

Нет

23.01.2020 14:29:47

(Дата и время выдачи выписки)

Регистратор

М.П.

(Подпись)

Наталья Викторовна Одинец

(инициалы, Фамилия)

РЕСПУБЛИКА БЕЛАРУСЬ
ЕДИНЫЙ ГОСУДАРСТВЕННЫЙ РЕГИСТР НЕДВИЖИМОГО
ИМУЩЕСТВА, ПРАВ НА НЕГО И СДЕЛОК С НИМ

Государственный комитет по имуществу Республики Беларусь

Республиканское унитарное предприятие "Витебское агентство по
государственной регистрации и земельному кадастру"
Глубокский филиал

СВИДЕТЕЛЬСТВО (УДОСТОВЕРЕНИЕ) № 220/96-6410
О ГОСУДАРСТВЕННОЙ РЕГИСТРАЦИИ

По заявлению № 103/20:96 от 10 января 2020 года

в отношении земельного участка с кадастровым номером
221575419101000045, расположенного по адресу: Витебская обл.,
Глубокский р-н, Подсвильский поселковый Совет, д.Шараги, площадь
- 0.1302 га, целевое назначение - Земельный участок для
обслуживания здания магазина

произведена государственная регистрация:

1. создания земельного участка (иные основания,
предусмотренные законодательством Республики Беларусь);
2. возникновения права собственности Республики Беларусь на
земельный участок, правообладатель - Республика Беларусь;
3. возникновения прав, ограничений (обременений) прав на
земельный участок (право аренды), правообладатель - юридическое
лицо, резидент Республики Беларусь Глубокское районное
потребительское общество.

Приложения:

1. земельно-кадастровый план земельного участка

Примечание: нет

Свидетельство составлено 14 января 2020 года

Регистратор *Швед Наталия Викторовна*



(Подпись)

Лист 1 из 2

ГЛАВНЫЙ ГОСУДАРСТВЕННЫЙ РЕГИСТР НЕДВИЖИМОГО ИМУЩЕСТВА, ПРАВ НА НЕГО И СДЕЛОК С НИМ
ЗЕМЕЛЬНО-КАДАСТРОВЫЙ ПЛАН ЗЕМЕЛЬНОГО УЧАСТКА

овый номер: **221575419101000045**


ь участка: **0.1302 га**

Витебская обл., Глубокский р-н, Подсвильский поселковый Совет, д.Шараги

э назначение: **Земельный участок для обслуживания здания магазина**

ия земель: **Земли промышленности, транспорта, связи, энергетики, обороны и иного назначения**

иб плана: **1:500**

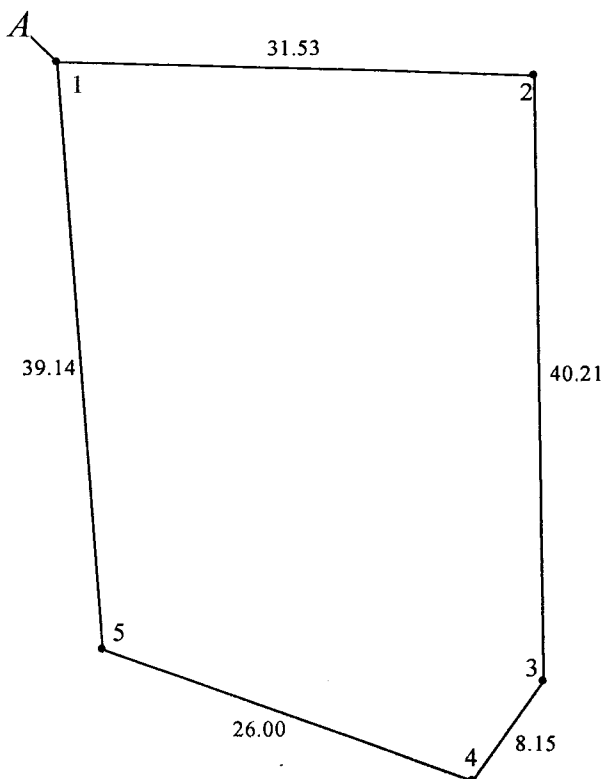

УСЛОВНЫЕ ОБОЗНАЧЕНИЯ

- ② - код охранной зоны и ее площадь
 0.2500 - граница земельного участка
 • - точка поворота границы земельного участка

ОПИСАНИЕ СМЕЖНЫХ ЗЕМЕЛЬ

От очки	До точки	Кадастровый блок и номер земельного участка
А	А	Зарегистрированные земельные участки отсутствуют

Сведения об организации, выдавшей документ
 Глубокский филиал РУП "Витебское агентство по государственной регистрации и земельному кадастру"
 регистрационный номер недвижимости
 Швед Н.В. 14.01.2020

лист 2 из 2