

Инв. № 00000073

8

МИНИСТЕРСТВО ЖИЛИЩНО-КОММУНАЛЬНОГО ХОЗЯЙСТВА РЕСПУБЛИКИ БЕЛАРУСЬ

Глубокский филиал ВОКУПРТИ

БЮРО ТЕХНИЧЕСКОЙ ИНВЕНТАРИЗАЦИИ

ГОРОД (ПОС.) «Обтехинвентаризация»

Форма технического паспорта
утверждена приказом ми-
нистра жилищно-коммуналь-
ного хозяйства БССР от
13.02.89 г. № 31

ТЕХНИЧЕСКИЙ ПАСПОРТ

на общественное здание

(сооружение) инв. № 220/с-16502


Составлен по состоянию на « 20 » декабря 1992000 г.

АДРЕС: г. Цесь

ВЛАДЕЛЕЦ Унитарное торговое предприятие «Коопторг Глубокского районного потребительского общества»

ОСНОВАНИЕ ВЛАДЕНИЯ Регистрационное удостоверение от 20.12.2000 г. Р 669

СХЕМА РАСПОЛОЖЕНИЯ ЗДАНИЯ (СООРУЖЕНИЯ) Магазин

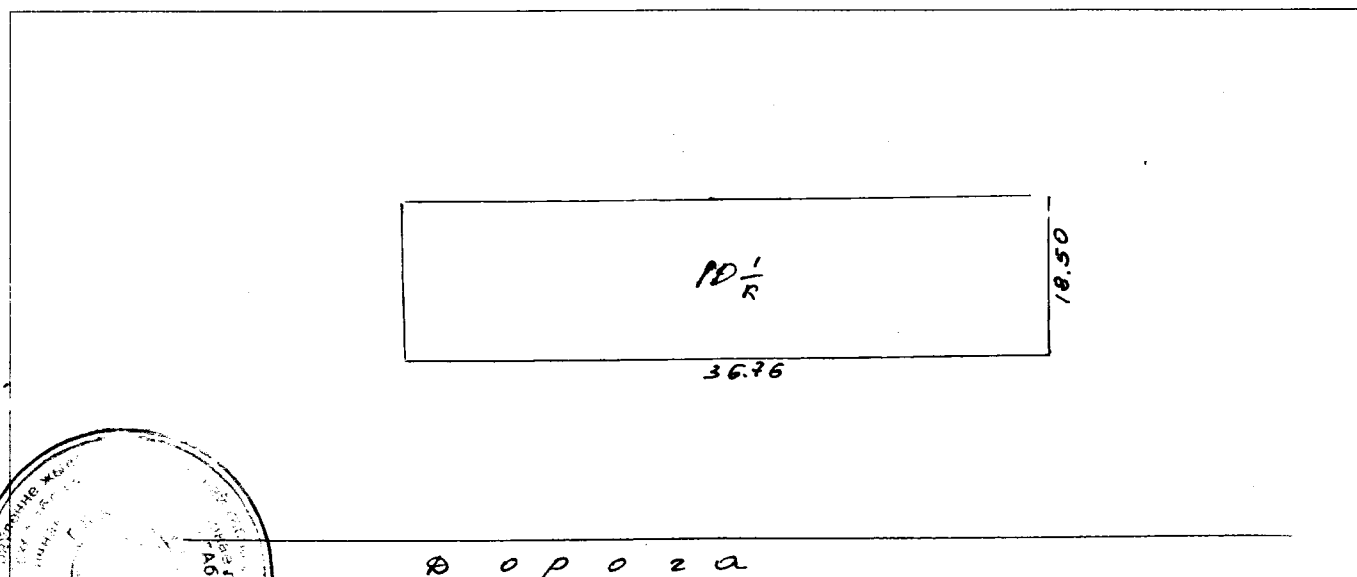

Начальник бюро технической инвентаризации
Глубокский филиал ВОКУПРТИ
«Обтехинвентаризация»

М. П. (НОВИК СП)

1. Республика Беларусь

1500000000

2. Область Витебская

3. Город (поселок и др.) г. Ивесь

4. Район Глубокский

5. Сельский совет Тисувский

6. Улица

7. Номер дома

8. Номер корпуса

9. Инвент. номер

10. Литер

11. Квартал

12. Номер участка

13. Номер картограммы

14. Категория фонда

К

1. Техническая характеристика здания (сооружения): МАГАЗИН

(назначение, количество мест, помещений и т. д.)

2. Собственники (фондодержатели)	Долевое участие	№ реестра
Унитарное торговое предприятие „КОМПТОРГ“ Глубокского районного потребительского общества	все	1136

3. Общие сведения:

1. Серия, тип проекта

9. Количество квартир, шт.

2. Количество этажей, шт.

10. Количество жилых комнат, шт.

3. Площадь застройки, кв. м

11. Материал стен

4. Объем здания, куб. м

12. Год постройки

5. Общая площадь здания, кв. м

13. Восстановительная стоимость, руб.

5а. в т. ч. подвала, кв. м

согласно справке

6. Площадь нежилых помещений, кв. м основная

14. Действительная стоимость, руб. согласно справке

7. Полезная площадь жилых помещений, кв. м

15. Физический износ, % сог. обследов.

8. Жилая площадь, кв. м

16.

9. Техническое описание конструктивных элементов и инженерного оборудования основного строения

№№ п. п.	Наименование конструктивных элементов	Описание конструктивных элементов (материал, конструкция, отделка и прочие)	Износ, %
1	2	3	4
1	Фундамент	бутобетонный - ленточный	20
2	а. Наружные, внутрен. кап. стены	кирпичные, облицованы силик. кирпич.	20
	б. Перегородки	кирпичные, оштукат. побелены	15
3	Перекрытия		
	Чердачные	железобетонные	15
	Междуэтажные		
	Подвальные		
4	Крыша	составленная рулонная	25
5	Полы	бетонная плитка	20
6	Проемы		
	Оконные	двойные, окрашены	15
	Дверные	щитов. дерево, обшиты пластиком	15
7	Отделочные работы		
	Наружная отделка	облицовка кирпичом	15
	а.		
	б.		
	Внутренняя отделка	оштукат. побелено, част. обл. плиткой	15
8	Санитарно-электротехнические работы		
	Центральное отопление	стальные радиаторы	20
	Печное отопление		
	Водопровод		
	Электроосвещение	открытая проводка	20
	Радио		
	Телефон	каблелирован	20
	Телевидение		
	Ванны		
	с газов. колонкой		
	с дров. колонкой		
	с гор. водой		
	Горячее водоснабжение		
	Вентиляция	естественная	
	Газоснабжение		
	Мусоропровод		
	Лифты		
	Канализация		
9	Разные работы	бетонная крыльцо, отмостка	25

10. Характеристика строений, холодных пристроек, сооружений, замощений и их оценка

[illegible]

[illegible]

11. Особые отметки _____


ПРИЛОЖЕНИЕ.


1. Позтажные планы на листах.

2. План земельного участка на листах.

Паспорт составил « 20 » декабря 1999г.  (Жук А.И)

Паспорт проверил « 20 » XII 1999г.  (_____)

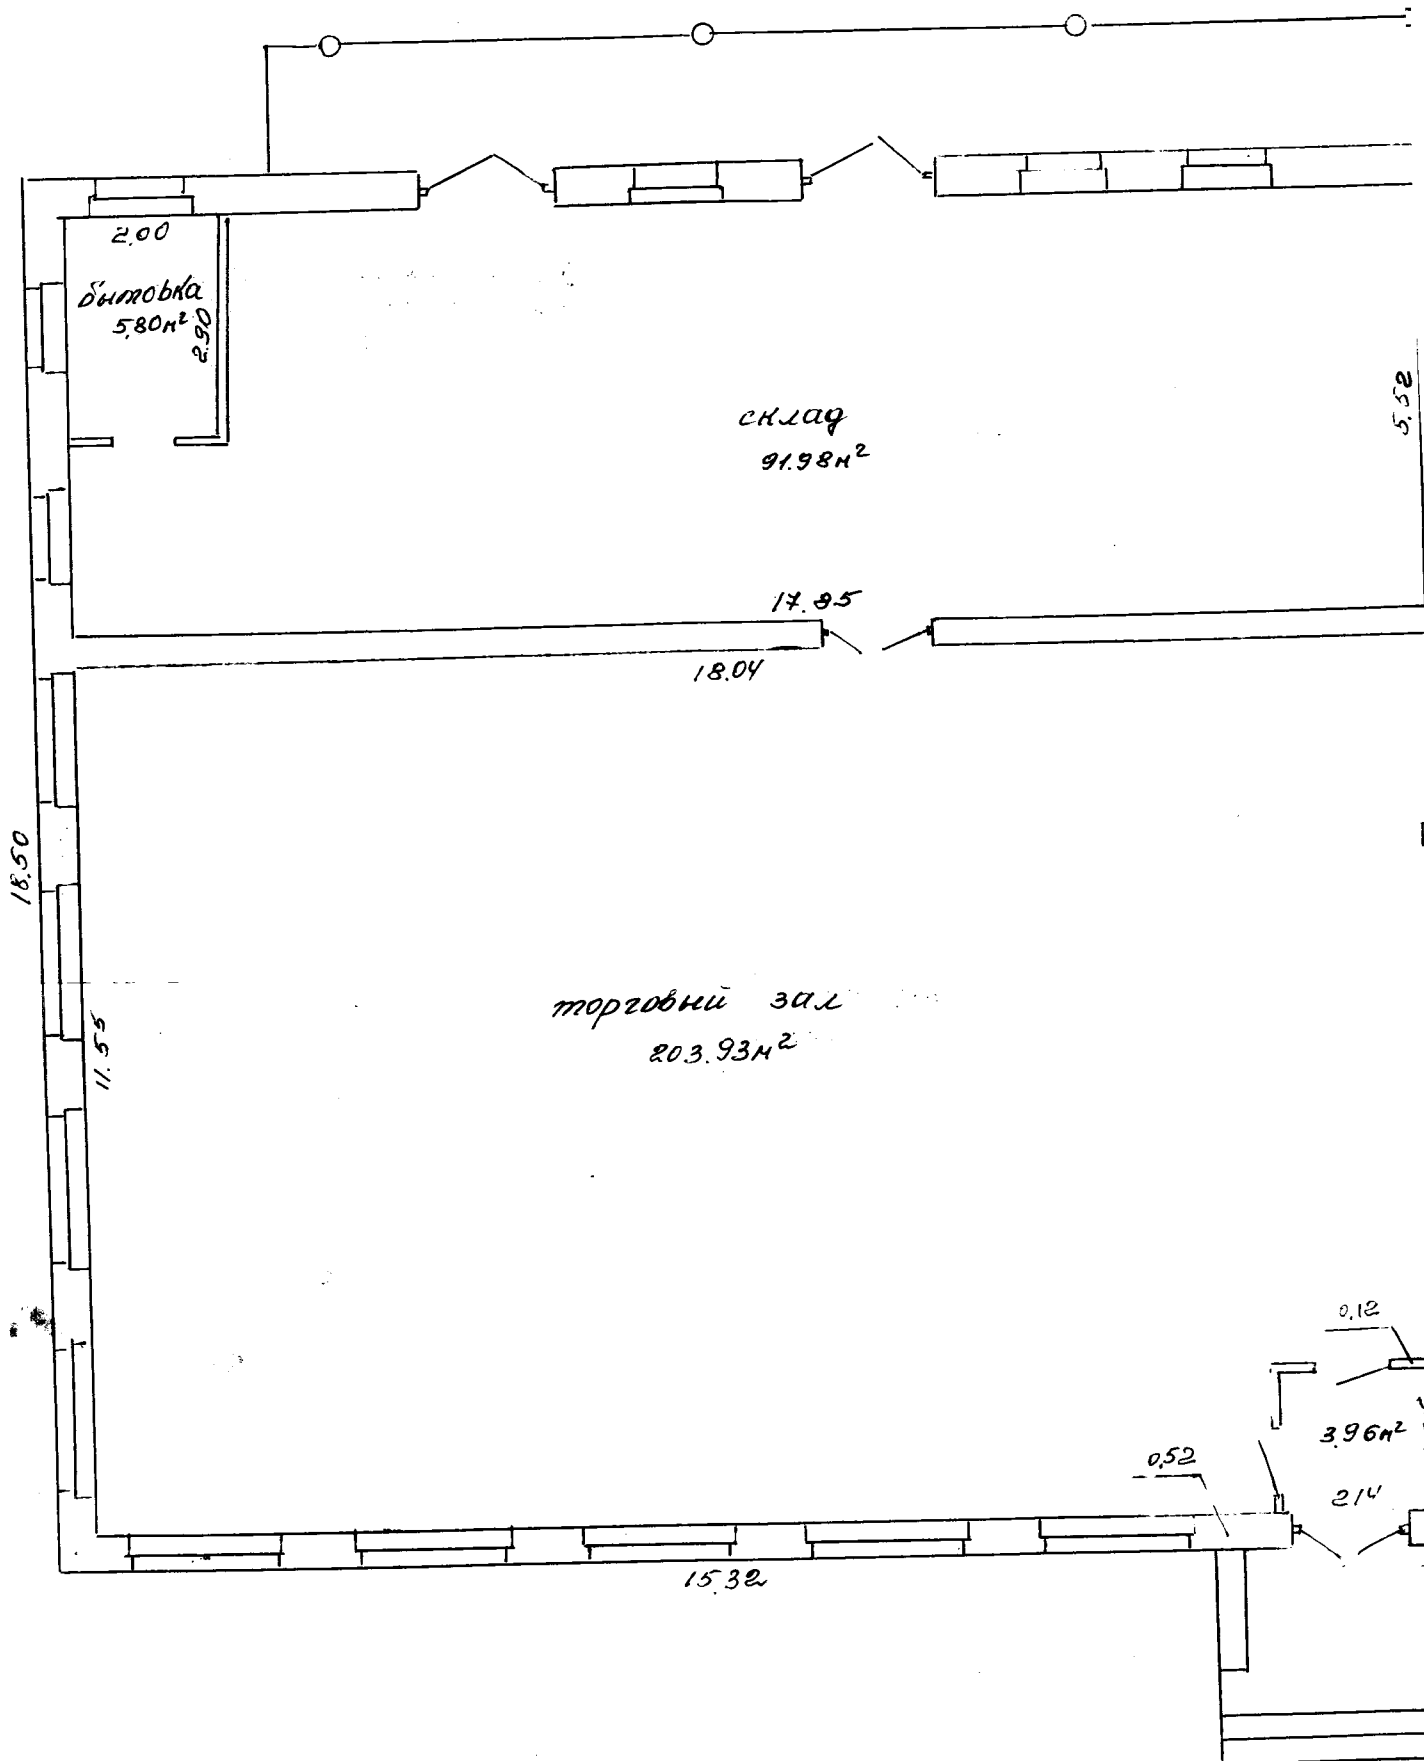

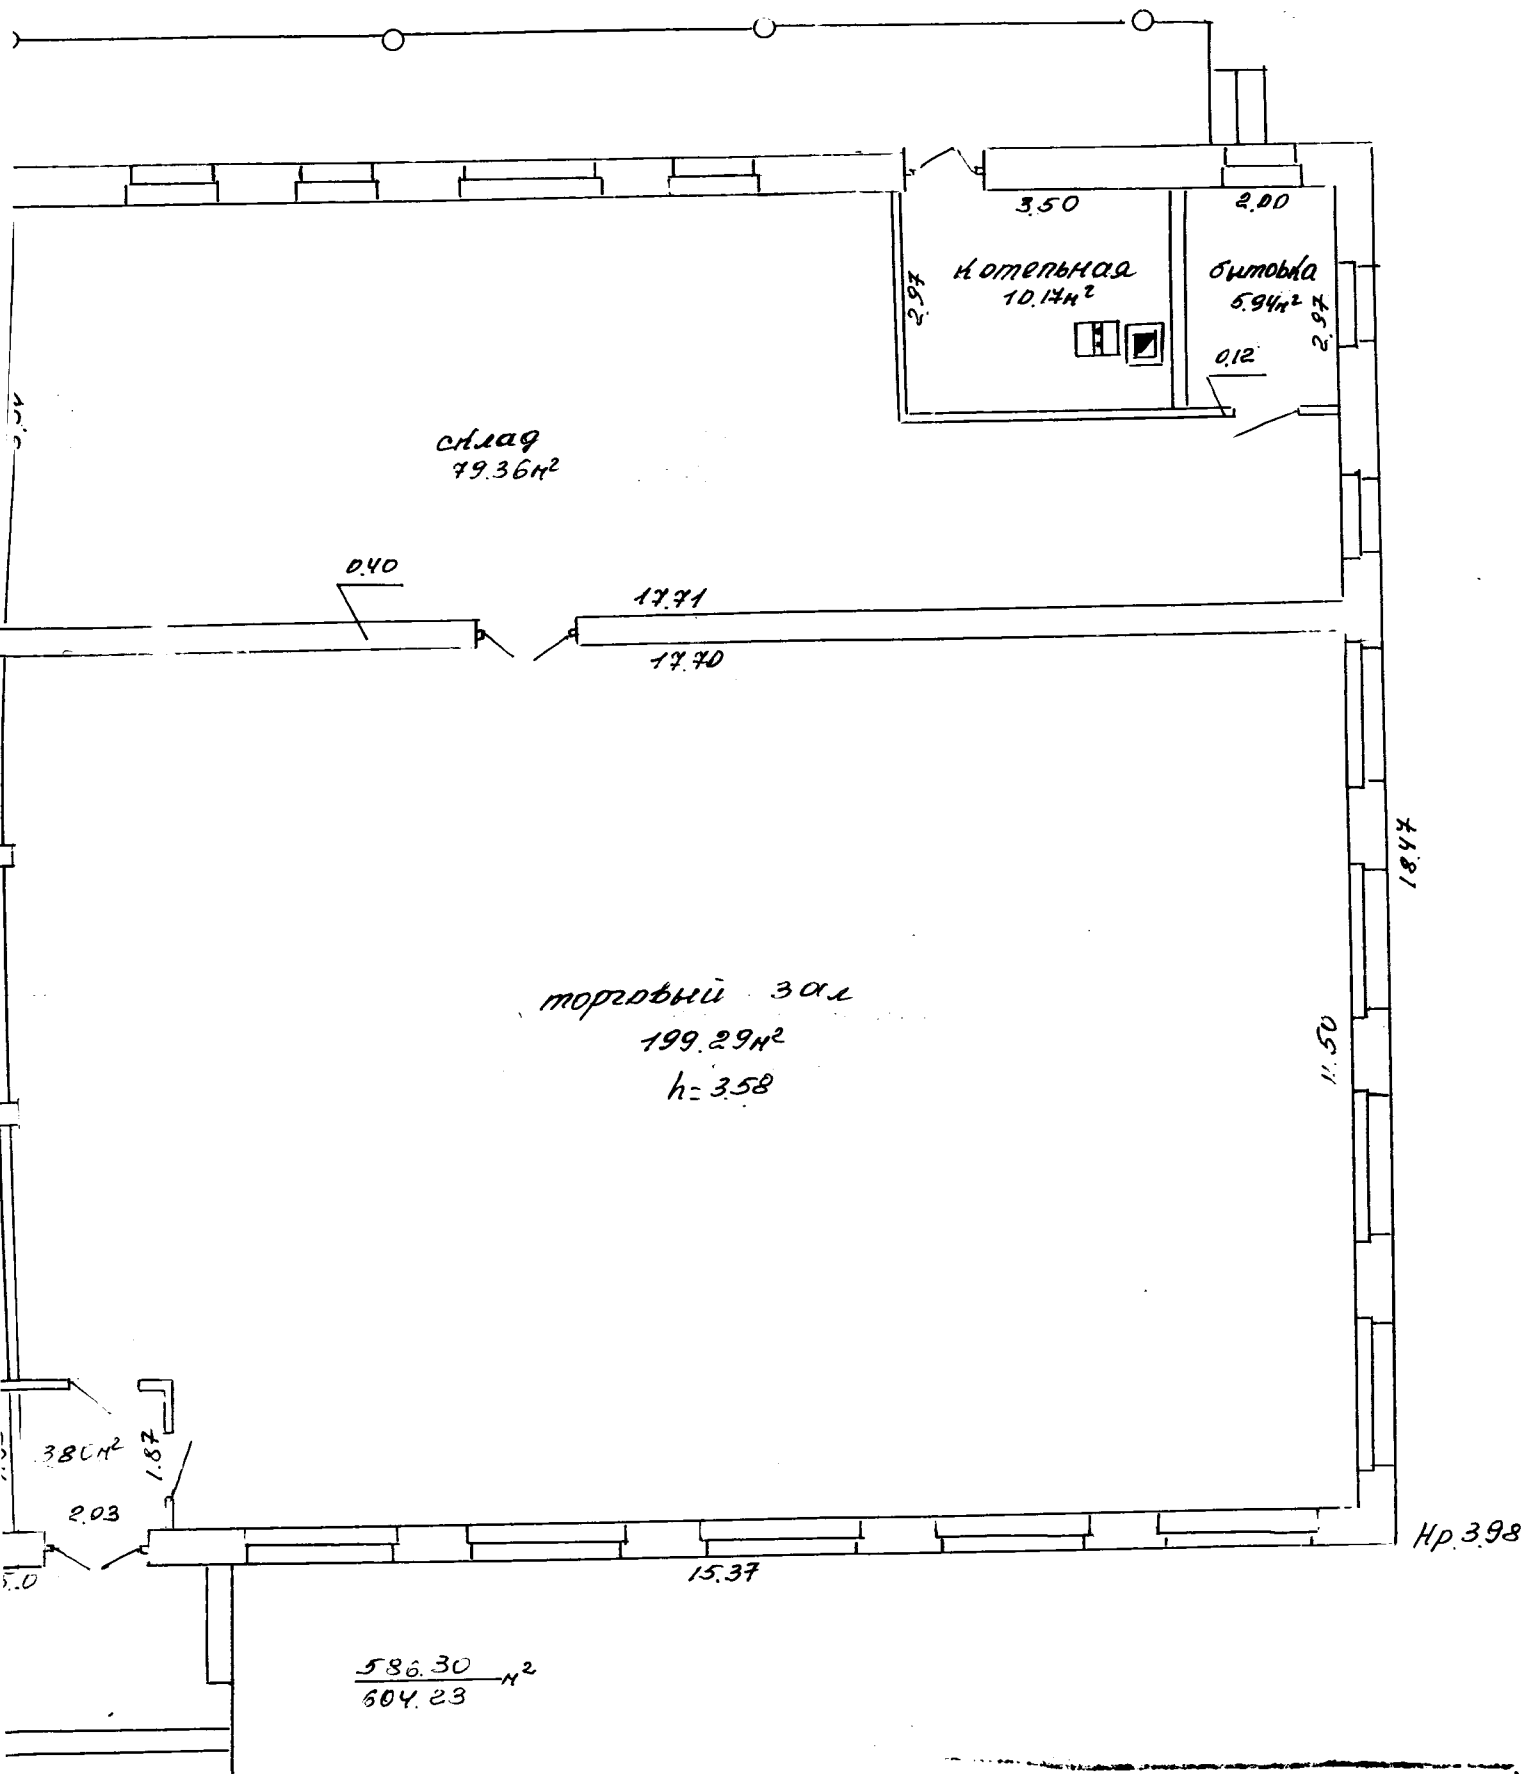

МРХ БССР	
г. Гродно	
Иван	
12 1/2	
20 апреля 2000	

ЕДИНЫЙ ГОСУДАРСТВЕННЫЙ РЕГИСТР НЕДВИЖИМОГО ИМУЩЕСТВА,
ПРАВ НА НЕГО И СДЕЛОК С НИМ

Выписка № 1813:13/20 из регистрационной книги о правах,
ограничениях (обременениях) прав на капитальное строение

Глубокский филиал РУП "Витебское агентство по государственной регистрации и
земельному кадастру"

211800, Витебская обл., г.Глубокое, ул.Ленина, д.30а

Сведения о капитальном строении

Инвентарный номер: 220/С-16502

Адрес: Витебская обл., Глубокский р-н, Псуевский с/с, д.Ивань

Общая площадь (кв.м): 604.2

Назначение: Здание специализированное розничной торговли

Наименование: магазин

Составные части и принадлежности: сведения отсутствуют

Дата государственной регистрации создания: 20.12.2000

Дата государственной регистрации последнего изменения: нет

Кадастровый номер земельного участка, на котором расположено капитальное строение:
221586006101000063

Право собственности

(Собственность одного лица)

Идентификационные сведения о правообладателе: Глубокское районное потребительское
общество, паспорт 20.10.1999, выдан Витебским облисполкомом, зарегистрирован(о)
20.10.1999 за номером 300019805, УНП 300019805, юридический адрес Витебская обл.,
Глубокский р-н, г. Глубокое, ул. Ленина, 34

Доля: 1/1

Дата государственной регистрации: 20.12.2000

Основание государственной регистрации: Регистрационное удостоверение от 20.12.2000
№669

Актуальные отметки

Нет

Примечания

Нет

23.01.2020 14:28:21

(Дата и время выдачи выписки)

Регистратор

М.П.

(Подпись)

Наталья Викторовна Одинец

(инициалы, Фамилия)

РЕСПУБЛИКА БЕЛАРУСЬ
ЕДИНЫЙ ГОСУДАРСТВЕННЫЙ РЕГИСТР НЕДВИЖИМОГО
ИМУЩЕСТВА, ПРАВ НА НЕГО И СДЕЛОК С НИМ

Государственный комитет по имуществу Республики Беларусь

Республиканское унитарное предприятие "Витебское агентство по
государственной регистрации и земельному кадастру"
Глубокский филиал

СВИДЕТЕЛЬСТВО (УДОСТОВЕРЕНИЕ) № 220/1679-1953
О ГОСУДАРСТВЕННОЙ РЕГИСТРАЦИИ

По заявлению № 112/20:1679 от 10 января 2020 года

в отношении земельного участка с кадастровым номером
221586006101000063, расположенного по адресу: Витебская обл.,
Глубокский р-н, Псуевский с/с, д.Ивесь, площадь - 0.1387 га, целевое
назначение - Земельный участок для обслуживания здания магазина

произведена государственная регистрация:

1. создания земельного участка (иные основания, предусмотренные законодательством Республики Беларусь);
2. возникновения права собственности Республики Беларусь на земельный участок, правообладатель - Республика Беларусь;
3. возникновения прав, ограничений (обременений) прав на земельный участок (право аренды), правообладатель - юридическое лицо, резидент Республики Беларусь Глубокское районное потребительское общество.

Приложения:

1. земельно-кадастровый план земельного участка

Примечание: нет

Свидетельство составлено 15 января 2020 года

Регистратор *Асон Ирина Александровна* 1679




(подпись)

Лист 1 из 2

ЕДИНЫЙ ГОСУДАРСТВЕННЫЙ РЕГИСТР НЕДВИЖИМОГО ИМУЩЕСТВА, ПРАВ НА НЕГО И СДЕЛОК С НИМ
ЗЕМЕЛЬНО-КАДАСТРОВЫЙ ПЛАН ЗЕМЕЛЬНОГО УЧАСТКА

кадастровый номер: **221586006101000063**
 площадь участка: **0.1387 га**
 адрес: **Витебская обл., Глубокский р-н, Псеевский с/с, д.Ивесь**
 целевое назначение: **Земельный участок для обслуживания здания магазина**
 категория земель: **Земли промышленности, транспорта, связи, энергетики, обороны и иного назначения**
 масштаб плана: **1:500**

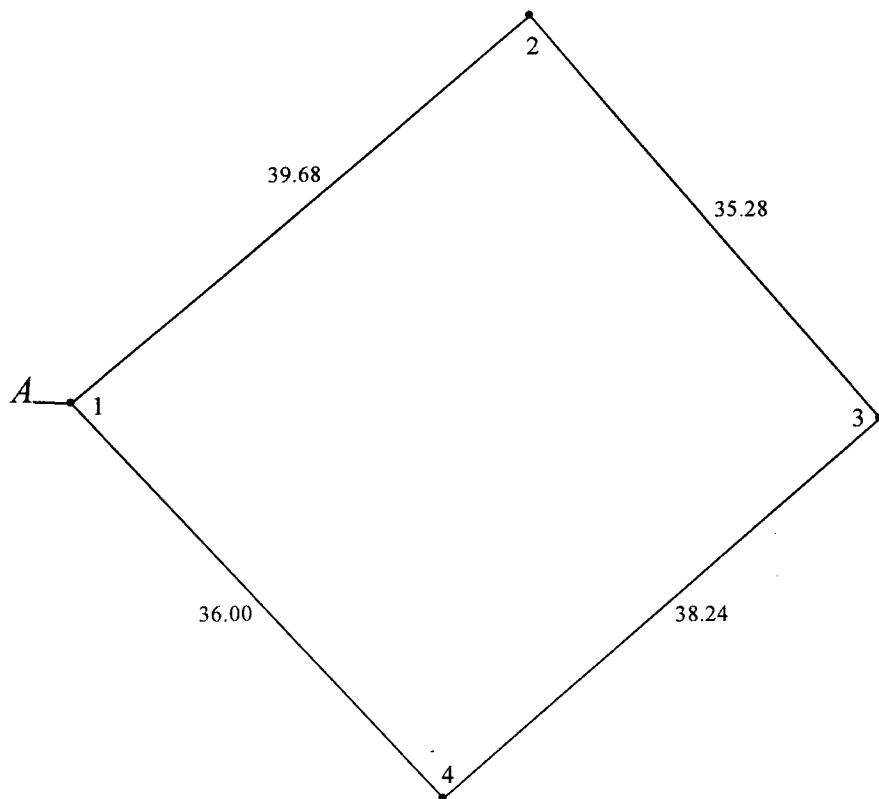

УСЛОВНЫЕ ОБОЗНАЧЕНИЯ

- 2 - код охранной зоны и ее площадь
- - граница земельного участка
- - точка поворота границы земельного участка

Сведения об организации, выдавшей документ
 Глубокский филиал РУП "Витебское агентство по государственной регистрации и земельному кадастру"



ОПИСАНИЕ СМЕЖНЫХ ЗЕМЕЛЬ

От точки	До точки	Кадастровый блок и номер земельного участка
А	А	Зарегистрированные земельные участки отсутствуют

регистратор недвижимости

15.01.2020

лист 2 из 2